



ΕΦΗΜΕΡΙΣ ΤΗΣ ΚΥΒΕΡΝΗΣΕΩΣ

ΤΗΣ ΕΛΛΗΝΙΚΗΣ ΔΗΜΟΚΡΑΤΙΑΣ

ΤΕΥΧΟΣ ΤΕΤΑΡΤΟ | Αρ. Φύλλου 311

15 Μαΐου 1998

ΠΕΡΙΕΧΟΜΕΝΑ

ΠΟΛΕΟΔΟΜΙΑ

ΑΠΟΦΑΣΕΙΣ

ΠΟΛΕΟΔΟΜΙΑ

ΑΠΟΦΑΣΕΙΣ

Αριθ. 948 (1)

Τροποποίηση του ρυμοτομικού σχεδίου Κοινότητας Κατσικάς Ν. Ιωαννίνων στο Ο.Τ. 42.

Ο ΝΟΜΑΡΧΗΣ ΙΩΑΝΝΙΝΩΝ

Έχοντας υπόψη:

1. Τις διατάξεις του Ν.Δ/τος της 17.7.1923 (ΦΕΚ 228Α'/16.8.23) «Περί σχεδίων πόλεων και κωμών του Κράτους» και συγκεκριμένα του άρθρου 3 αυτού.

2. Το Ν. 2218/3.6.94 (ΦΕΚ 90/Α/13.7.94) «Ίδρυση Νομαρχιακής Αυτοδιοίκησης κ.λπ.» και τον Οργανισμό Νομαρχιακής Αυτοδιοίκησης Ιωαννίνων που δημοσιεύθηκε και ισχύει από την 11.5.1995 (ΦΕΚ 397Β)».

3. Τις διατάξεις του Ν. 2026/92 και το σχετικό Π.Δ/γμα 28/28.1.93 (ΦΕΚ 9Α/5.2.93) «για έγκριση τροποποιήσεων και καθορισμό όρων και περιορισμών δόμησης από τους Νομάρχες».

4. Το ρυμοτομικό σχέδιο Κοινότητας Κατσικάς όπως αρχικά εγκρίθηκε και αναθεωρήθηκε με την υπ' αριθ. 79/3.2.89 απόφαση Νομάρχη (ΦΕΚ 106/Δ/89).

5. Την υπ' αριθ. 84/97 απόφαση του Κοινοτικού Συμβουλίου Κατσικάς.

6. Τη γνώμη του Σ.ΧΟΠ του Νομού Ιωαννίνων, όπως διατυπώθηκε στην υπ' αριθ. 35/16.12.97 πράξη του, αποφασίζουμε:

Εγκρίνεται η τροποποίηση του Ρυμοτομικού Σχεδίου Κοινότητας Κατσικάς στο Ο.Τ. 42 και συγκεκριμένα καταργείται η πρασιά από την πλευρά της οδού Ζωνίδη και δημιουργείται απότμηση στη συμβολή των οδών Ζωνίδη και Αγ. Δημητρίου, όπως φαίνεται στο συνημμένο σχέδιο.

Από τις διατάξεις αυτής της απόφασης δεν προκύπτει δαπάνη σε βάρος του προϋπολογισμού της Κοινότητας.

Η παρούσα να δημοσιευθεί στην Εφημερίδα της Κυβερνήσεως.

Ιωάννινα, 6 Απριλίου 1998

Ο Νομάρχης

ΝΙΚΟΛΑΟΣ ΖΑΡΜΠΑΛΑΣ

Αριθ. Δ.Π. 6652/880 (2)

Τροποποίηση ρυμοτομικού σχεδίου στο Ο.Τ. 483 του Μασταμπά Ρεθύμνου.

Ο ΝΟΜΑΡΧΗΣ ΡΕΘΥΜΝΟΥ

Έχοντας υπόψη:

1. Τις διατάξεις του Ν.Δ. της 17.7.23 όπως μεταγενέστερα τροποποιήθηκαν και συμπληρώθηκαν και ειδικότερα τα άρθρα 3 και 70 αυτού.

2. Τις διατάξεις του Α.Ν. 314/68 (ΦΕΚ 47Α) όπως τροποποιήθηκαν και συμπληρώθηκαν με το αρ. 1018/71 Ν.Δ. (ΦΕΚ 220Α') και με την παρ. 3 του άρθρου 34 του Ν. 1577/85 (ΦΕΚ 210Α).

3. Τις διατάξεις του με αρ. 183/86 Π.Δ. (ΦΕΚ 70Δ) και ειδικότερα το άρθρο 1 παρ. 1 αυτού.

4. Το από 29.12.86 Π.Δ. (ΦΕΚ 68Δ/17.2.87) με το οποίο εγκρίθηκε η πολεοδομική μελέτη της ενότητας Μασταμπά-Καλλιθέα του Δήμου Ρεθύμνου.

5. Την με αρ. 410/97 απόφαση του Δημοτικού Συμβουλίου Ρεθύμνης, με την οποία προτείνεται η τροποποίηση στο Ο.Τ. 483 της πολ/κής ενότητας Μασταμπά-Καλλιθέα.

6. Την με αρ. 549/97 όμοια απόφαση.

7. Την από 27.1.98 γνωμοδότηση του ΣΧΟΠ Ρεθύμνης με την οποία ομόφωνα εγκρίνεται η πρόταση του Δήμου, αποφασίζουμε:

Εγκρίνεται η τροποποίηση του ρυμοτομικού σχεδίου στο Ο.Τ. 483 της πολ/κής ενότητα Μασταμπά-Καλλιθέα με την αλλαγή της θέσης του χώρου στάθμευσης μέσα στο ίδιο Ο.Τ. όπως στο σχεδιάγραμμα που συνοδεύει την παρούσα.

Μετά τη δημοσίευση της παρούσας στην Εφημερίδα της Κυβερνήσεως, ακριβή αντίγραφα το πρωτότυπου διαγράμματος που τη συνοδεύει να αναρτηθεί σε εμφανές μέρος της Δ/νση Πολεοδομίας Ρεθύμνης επί 15 ημέρες.

Με την παρούσα απόφαση δεν δημιουργείται δαπάνη σε βάρος του προϋπολογισμού του Δήμου.

Η απόφαση αυτή να δημοσιευθεί στην Εφημερίδα της Κυβερνήσεως.

Ρέθυμνο, 2 Απριλίου 1998

Ο Νομάρχης

ΜΑΝΩΛΗΣ ΛΙΤΙΝΑΣ

ΟΔΟΣ ΓΑΒΑΛΑΚΗ

ΟΤ 487

ΚΦ 486

ΚΧ 489Α

ΟΤ 488

ΟΤ 489

ΟΤ 483

ΚΧ 483Α

ΟΤ 482

ΟΤ 481

ΟΤ 478

ΟΤ 479

ΟΤ 480

ΚΦ 481Α

Ενδείξει των αρ. πρ.
6659/ ... /30-3-98
... Δημοτική ... Ρεθύμνου
30/3/98
... Αιτινας

ΥΠΟΜΝΗΜΑ

ΥΠΟ ΚΑΤΑΡΓΗΣΗ ΤΜΗΜΑ — — — —

ΤΡΟΠΟΠΟΙΗΣΗ ————

Αριθ. Δ.Π. 2039 (3)

Τροποποίηση ρυμοτομικού σχεδίου πόλεως Δήμου Ρεθύμνης στην πολεοδομική ενότητα Μασταμπά-Καλλιθέα και συγκεκριμένα στο Ο.Τ. 463.

Ο ΝΟΜΑΡΧΗΣ ΡΕΘΥΜΝΟΥ

Έχοντας υπόψη:

1. Τις διατάξεις του Ν.Δ. της 17.7.23 «περί σχεδίων πόλεων, κωμών και συνοικισμών του κράτους», όπως μεταγενέστερα τροποποιήθηκαν και συμπληρώθηκαν και ειδικότερα τα άρθρα 3 και 70 αυτού.

2. Τις διατάξεις του Α.Ν. 314/68 (ΦΕΚ 47Α/68) περί παροχής στον Υπουργό Βορείου Ελλάδος και τους Νομάρχες, αρμοδιότητος επί θεμάτων εγκρίσεως επεκτάσεων ή τροποποιήσεων σχεδίων και κωμών, όπως τροποποιήθηκαν και συμπληρώθηκαν με τον Α.Ν. 1018/71 (ΦΕΚ 220Α/71) και με την παρ. 3 του άρθρου 34 του Ν. 1577/85 (ΦΕΚ 210/Α/85).

3. Τις διατάξεις του με αρ. 183/86 Π.Δ. (ΦΕΚ 70Α/86) και ειδικότερα το άρθρο 1 παρ. 1 αυτού.

4. Το από 29.12.86 Π.Δ. (ΦΕΚ 68Δ/17.2.87) περί εγκρίσεως πολεοδομικής μελέτης των πολ/κών ενοτήτων Μασταμπά - Καλλιθέα του Δήμου Ρεθύμνης.

5. Τις με αρ. 635/92, 220/93 αποφάσεις του Δημοτικού Συμβουλίου του Δήμου Ρεθύμνης.

6. Την από 9.8.94 γνωμοδότηση του ΣΧΟΠ Ν. Ρεθύμνης, που διατυπώθηκε στο με αρ. 9 πρακτικό, πράξη 10η.

7. Το Ν. 2218/94 (ΦΕΚ 90Α/94) περί ίδρυσης Νομαρχ. Αυτοδιοίκησης, τροποποίηση διατάξεων για την πρωτοβάθμια αυτ/ση και την περιφέρεια και άλλες διατάξεις, ως τροποποιήθηκε και ισχύει μετά το Ν. 2240/94, 2273/94 και 2297/95, αποφασίζουμε:

Εγκρίνεται η τροποποίηση του ρυμοτομικού σχεδίου της περιοχής Μασταμπά-Καλλιθέα του Δήμου Ρεθύμνης στο Ο.Τ. 463, όπως φαίνεται στο συνημμένο απόσπασμα σχεδίου πόλης (κλ. 1:1000) που συνοδεύει τις αποφάσεις 635/92 και 220/93 του Δ.Σ. του Δήμου Ρεθύμνης και την από 9.8.94 γνωμοδότηση του ΣΧΟΠ Ρεθύμνης (πρακτ. 9).

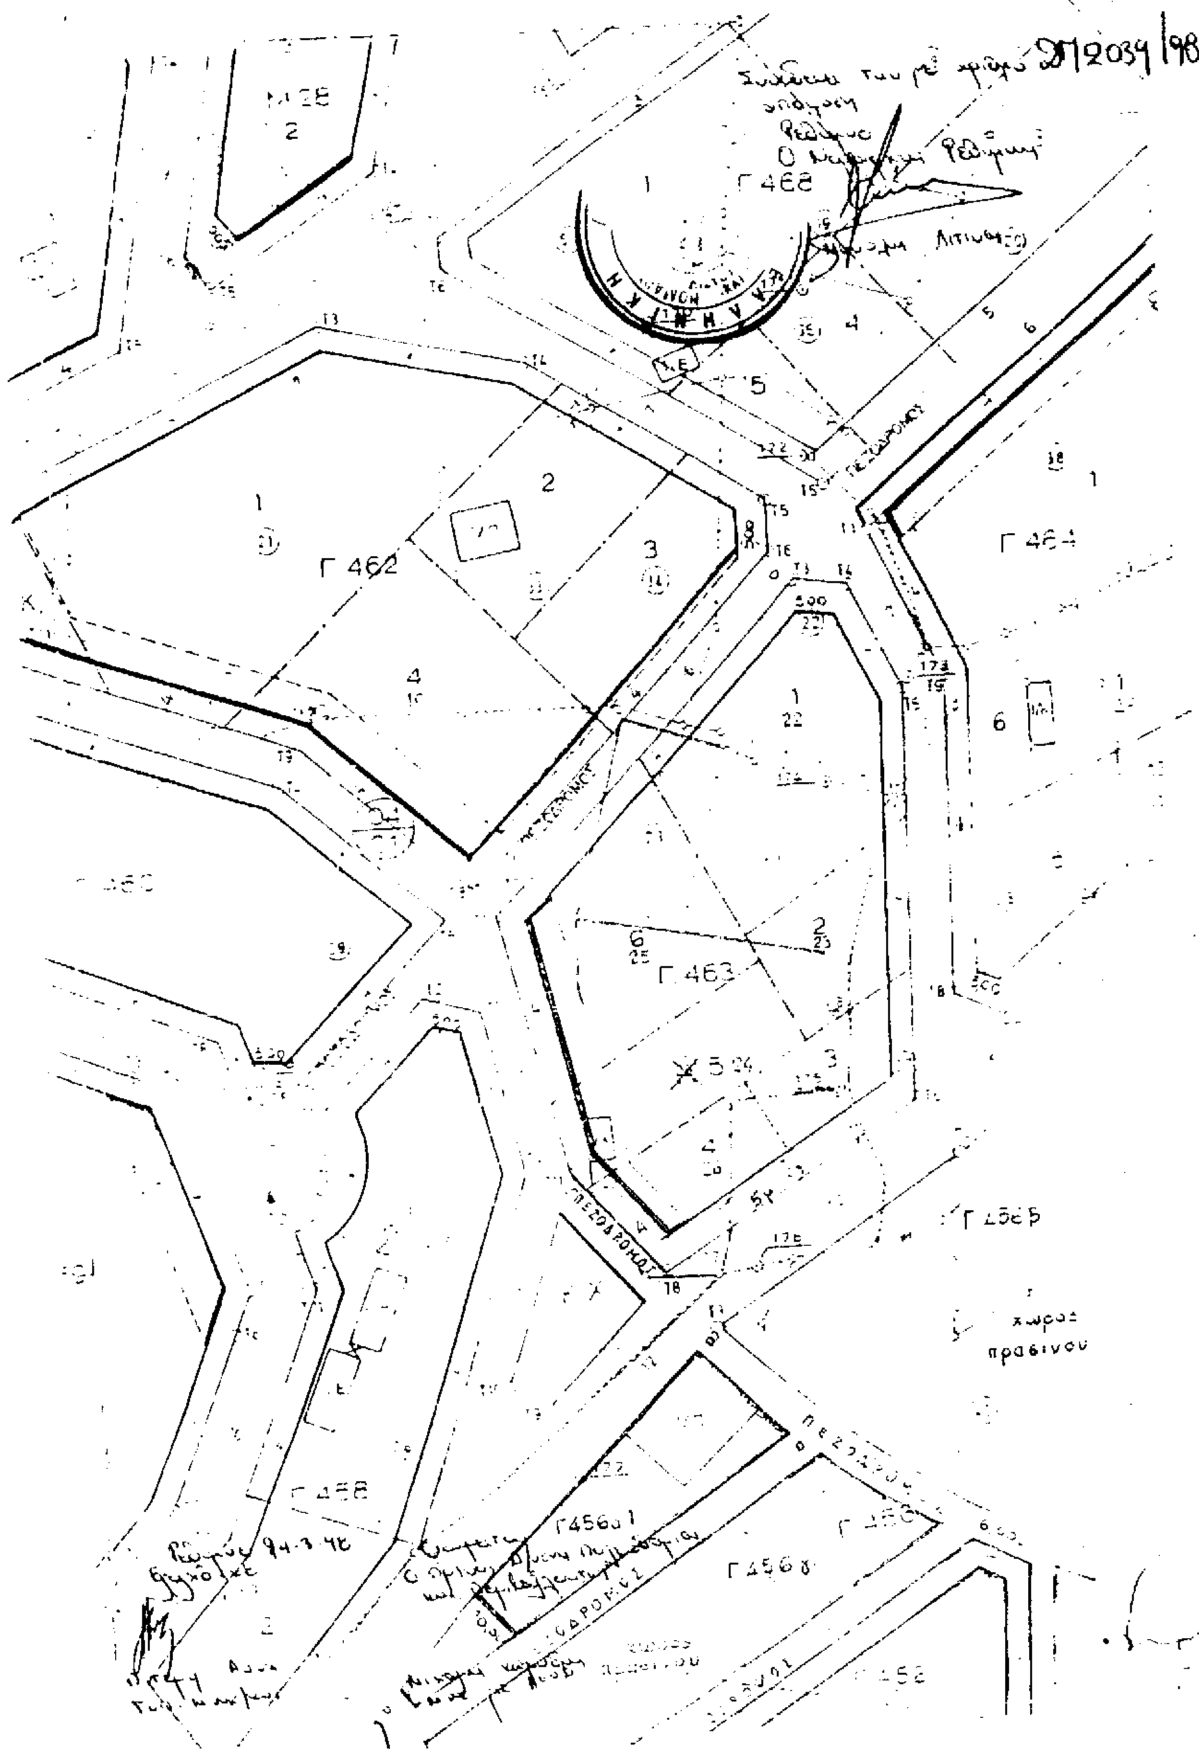
Η παρούσα ισχύει από τη δημοσίευσή της στην Εφημερίδα της Κυβερνήσεως.

Από τις διατάξεις της απόφασης δεν προκύπτει δαπάνη σε βάρος του προϋπολογισμού του Δήμου.

Η απόφαση αυτή να δημοσιευθεί στην Εφημερίδα της Κυβερνήσεως.

Ρέθυμνο, 24 Μαρτίου 1998

Ο Νομάρχης
ΜΑΝΩΛΗΣ ΛΙΤΙΝΑΣ


Γ 462
Γ 463
Γ 464
Γ 466
Γ 458
Γ 456 β
χωρος
πρασινου

ΕΘΝΙΚΟ ΤΥΠΟΓΡΑΦΕΙΟ

ΕΦΗΜΕΡΙΔΑ ΤΗΣ ΚΥΒΕΡΝΗΣΕΩΣ

ΚΑΠΟΔΙΣΤΡΙΟΥ 34 * ΑΘΗΝΑ 104 32 * TELEX 223211 YPET GR * FAX 52 34 312

ΠΛΗΡΟΦΟΡΙΕΣ ΕΞΥΠΗΡΕΤΗΣΗΣ ΠΟΛΙΤΩΝ

ΚΕΝΤΡΙΚΗ ΥΠΗΡΕΣΙΑ Σολωμού 51		ΠΕΡΙΦΕΡΕΙΑΚΑ ΓΡΑΦΕΙΑ ΠΩΛΗΣΗΣ Φ.Ε.Κ.	
Πληροφορίες δημοσιευμάτων Α.Ε. - Ε.Π.Ε.	5225 761 5230 841	ΘΕΣΣΑΛΟΝΙΚΗ Βασ. Όλγας 188, 1ος όρ. - Τ.Κ. 546 55	(031) 423 956
Πληροφορίες δημοσιευμάτων λοιπών Φ.Ε.Κ.	5225 713 5249 547	ΠΕΙΡΑΙΑΣ Νικήτα 6-8 Τ.Κ. 185 31	4136 402 4171 307
Πώληση Φ.Ε.Κ.	5239 762	ΠΑΤΡΑ	(061) 271 249
Φωτοαντίγραφα παλαιών Φ.Ε.Κ.	5248 141	Κορίνθου 327 Τ.Κ. 262 23	224 581
Βιβλιοθήκη παλαιών Φ.Ε.Κ.	5248 188	ΙΩΑΝΝΙΝΑ	
Οδηγίες για δημοσιεύματα Α.Ε. - Ε.Π.Ε.	5248 785	Διοικητήριο Τ.Κ. 454 44	(0651) 21 901
Εγγραφή Συνδρομητών Φ.Ε.Κ. και αποστολή Φ.Ε.Κ.	5248 320	ΚΟΜΟΤΗΝΗ Δημοκρατίας 1 Τ.Κ. 691 00	(0531) 22 637 26 522

ΤΙΜΗ ΦΥΛΛΩΝ ΕΦΗΜΕΡΙΔΟΣ ΤΗΣ ΚΥΒΕΡΝΗΣΕΩΣ	- Μέχρι 8 σελίδες 200 δρχ. - Από 8 σελίδες και άνω προσαύξηση 100 δρχ. ανά 8σέλιδο ή μέρος αυτού

ΕΤΗΣΙΕΣ ΣΥΝΔΡΟΜΕΣ Φ.Ε.Κ.

Τεύχος	Κ.Α.Ε. Προϋπολογισμού 2531	Κ.Α.Ε. εσόδου υπέρ ΤΑΠΕΤ 3512
Α' (Νόμοι, Π.Δ., Συμβάσεις κ.λπ.)	60.000 δρχ.	3.000 δρχ.
Β' (Υπουργικές αποφάσεις κ.λπ.)	70.000 »	3.500 »
Γ' (Διορισμοί, απολύσεις κ.λπ. Δημ. Υπαλλήλων)	15.000 »	750 »
Δ' (Απαλλοτριώσεις, πολεοδομία κ.λπ.)	70.000 »	3.500 »
Αναπτυξιακών Πράξεων (Τ.Α.Π.Σ.)	30.000 »	1.500 »
Ν.Π.Δ.Δ. (Διορισμοί κ.λπ. προσωπικού Ν.Π.Δ.Δ.)	15.000 »	750 »
Παράρτημα (Πίνακες επιτυχόντων διαγωνισμών κ.τλ.)	5.000 »	250 »
Δελτίο Βιομηχανικής Ιδιοκτησίας (Δ.Ε.Β.Ι.)	10.000 »	500 »
Ανωτάτου Ειδικού Δικαστηρίου (Α.Ε.Δ.)	3.000 »	150 »
Προκηρύξεων Α.Σ.Ε.Π.	10.000 »	500 »
Ανωνύμων Εταιρειών & Ε.Π.Ε.	250.000 »	12.500 »
ΓΙΑ ΟΛΑ ΤΑ ΤΕΥΧΗ ΕΚΤΟΣ Α.Ε. & Ε.Π.Ε.	250.000 »	12.500 »

* Οι συνδρομές του εσωτερικού προπληρώνονται στα Δημόσια Ταμεία που δίδουν αποδεικτικό είσπραξης (διπλότυπο) το οποίο με τη φροντίδα του ενδιαφερομένου πρέπει να στέλνεται στην Υπηρεσία του Εθνικού Τυπογραφείου.
* Οι συνδρομές του εξωτερικού επιβαρύνονται πέραν των ανωτέρω αναφερομένων ποσών με τα ταχυδρομικά τέλη και μπορεί να στέλνονται με επιταγή και σε ανάλογο συνάλλαγμα στο Διευθυντή Διαχείρισης του Εθνικού Τυπογραφείου.
* Η πληρωμή του ποσοστού του ΤΑΠΕΤ που αντιστοιχεί σε συνδρομές, εισπράττεται στην Αθήνα από το Ταμείο του ΤΑΠΕΤ (Σολωμού 51 - Αθήνα) και στις άλλες πόλεις από τα Δημόσια Ταμεία.
* Οι συνδρομητές του εξωτερικού μπορούν να στέλνουν το ποσό του ΤΑΠΕΤ μαζί με το ποσό της συνδρομής.
* Οι Νομαρχιακές Αυτοδιοικήσεις, οι Δήμοι, οι Κοινότητες ως και οι επιχειρήσεις αυτών πληρώνουν το μισό χρηματικό ποσό της συνδρομής και ολόκληρο το ποσό υπέρ του ΤΑΠΕΤ.
* Η συνδρομή ισχύει για ένα χρόνο, που αρχίζει την 1η Ιανουαρίου και λήγει την 31η Δεκεμβρίου του ίδιου χρόνου. Δεν εγγράφονται συνδρομητές για μικρότερο χρονικό διάστημα.
* Η εγγραφή ή ανανέωση της συνδρομής πραγματοποιείται το αργότερο μέχρι τον Μάρτιο κάθε έτους.
* Αντίγραφα διπλοτύπων, ταχυδρομικές επιταγές και χρηματικά γραμμάτια δεν γίνονται δεκτά.

Οι υπηρεσίες του κοινού λειτουργούν καθημερινά από 08.00 έως 13.00

ΑΠΟ ΤΟ ΕΘΝΙΚΟ ΤΥΠΟΓΡΑΦΕΙΟ